


Взам. інв. №	
Підпис і дата	
Інв. № оригін.	

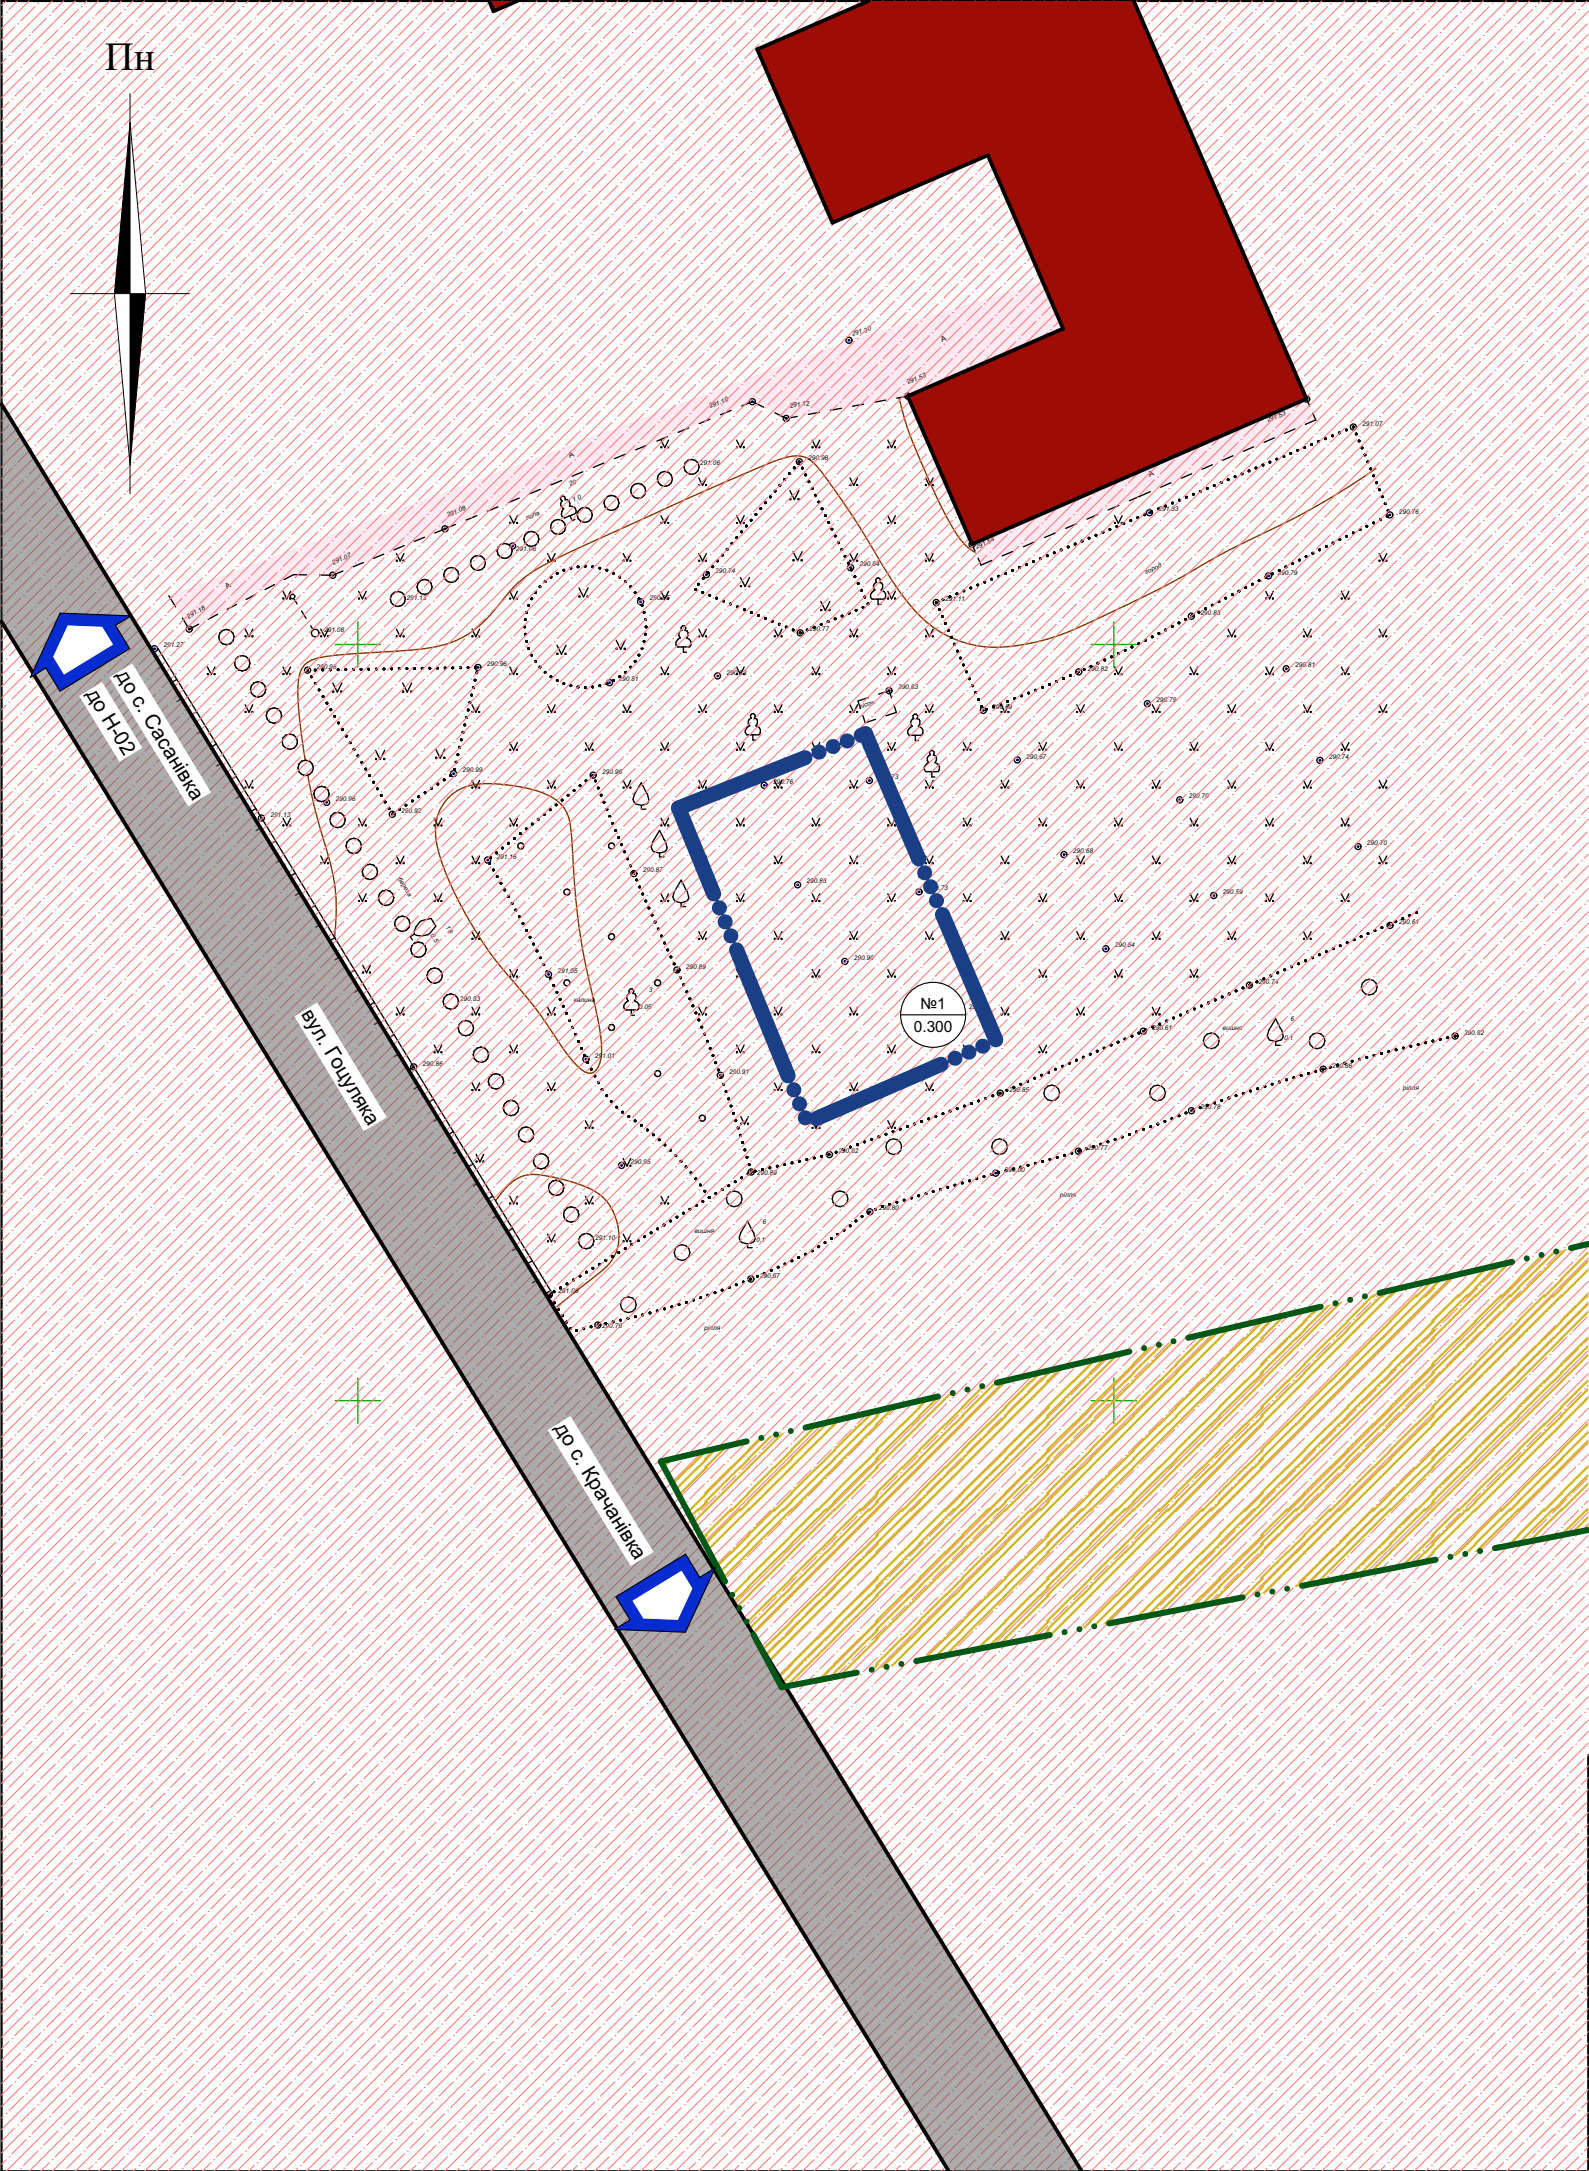


План існуючого використання території поєднаний зі схемою існуючих планувальних обмежень М 1:500

УМОВНІ ПОЗНАЧЕННЯ

Існуючі	За проектом	Назва
Будівлі і споруди		
		Номер ділянки Площа ділянки (га)
		Громадська будівля (гімназія)
Межі території		
		Межа території проектування
		Межі територій відведених у власність
Функціональне зонування території		
		Землі сільськогосподарського призначення
		Території санітарно-захисної зони кладовища
Планувальні обмеження		
		Межа санітарно-захисної зони кладовища
Вулично-дорожня мережа		
		Території та проїжджа частина з твердим покриттям

МАСШТАБ 1 : 500
в 1 см - 5 м

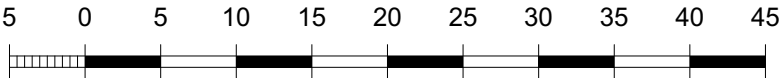


ПРИМІТКИ

1. Детальний план території розроблений за матеріалами топографічного знімання у М 1:500, виконаного ФОП Арсент'єв А.В. в 2023 році.


2. Система висот - Балтійська, система координат - СК-63.

					Договір №25-09/23-3 від 26.09.2023р.			
					Замовник: Грицівська селищна рада Шепетівського району Хмельницької області			
Зм.	Лист	№ докум.	Підпис	Дата	Детальний план території під розташування споруди подвійного призначення з властивостями укриття на території Крачанівської гімназії Грицівської селищної ради по вулиці Гоцуляка Віктора, 17 в селі Крачанівка Шепетівського району Хмельницької області	Стадія	Лист	Листів
Директор	Антонюк В.В.			2023		ДПТ	2	5
ГАП	Малашенко А.Д.			2023				
Розробив	Малашенко А.Д.			2023				
Перевірив	Малашенко А.Д.			2023				
					План існуючого використання території поєднаний зі схемою існуючих планувальних обмежень М 1:500	ТОВ "ЗАЦ "КАРАТ" Кваліфікаційний сертифікат архітектора Серія АА № 004662		
Норм.контр.		Малашенко А.Д.		2023				

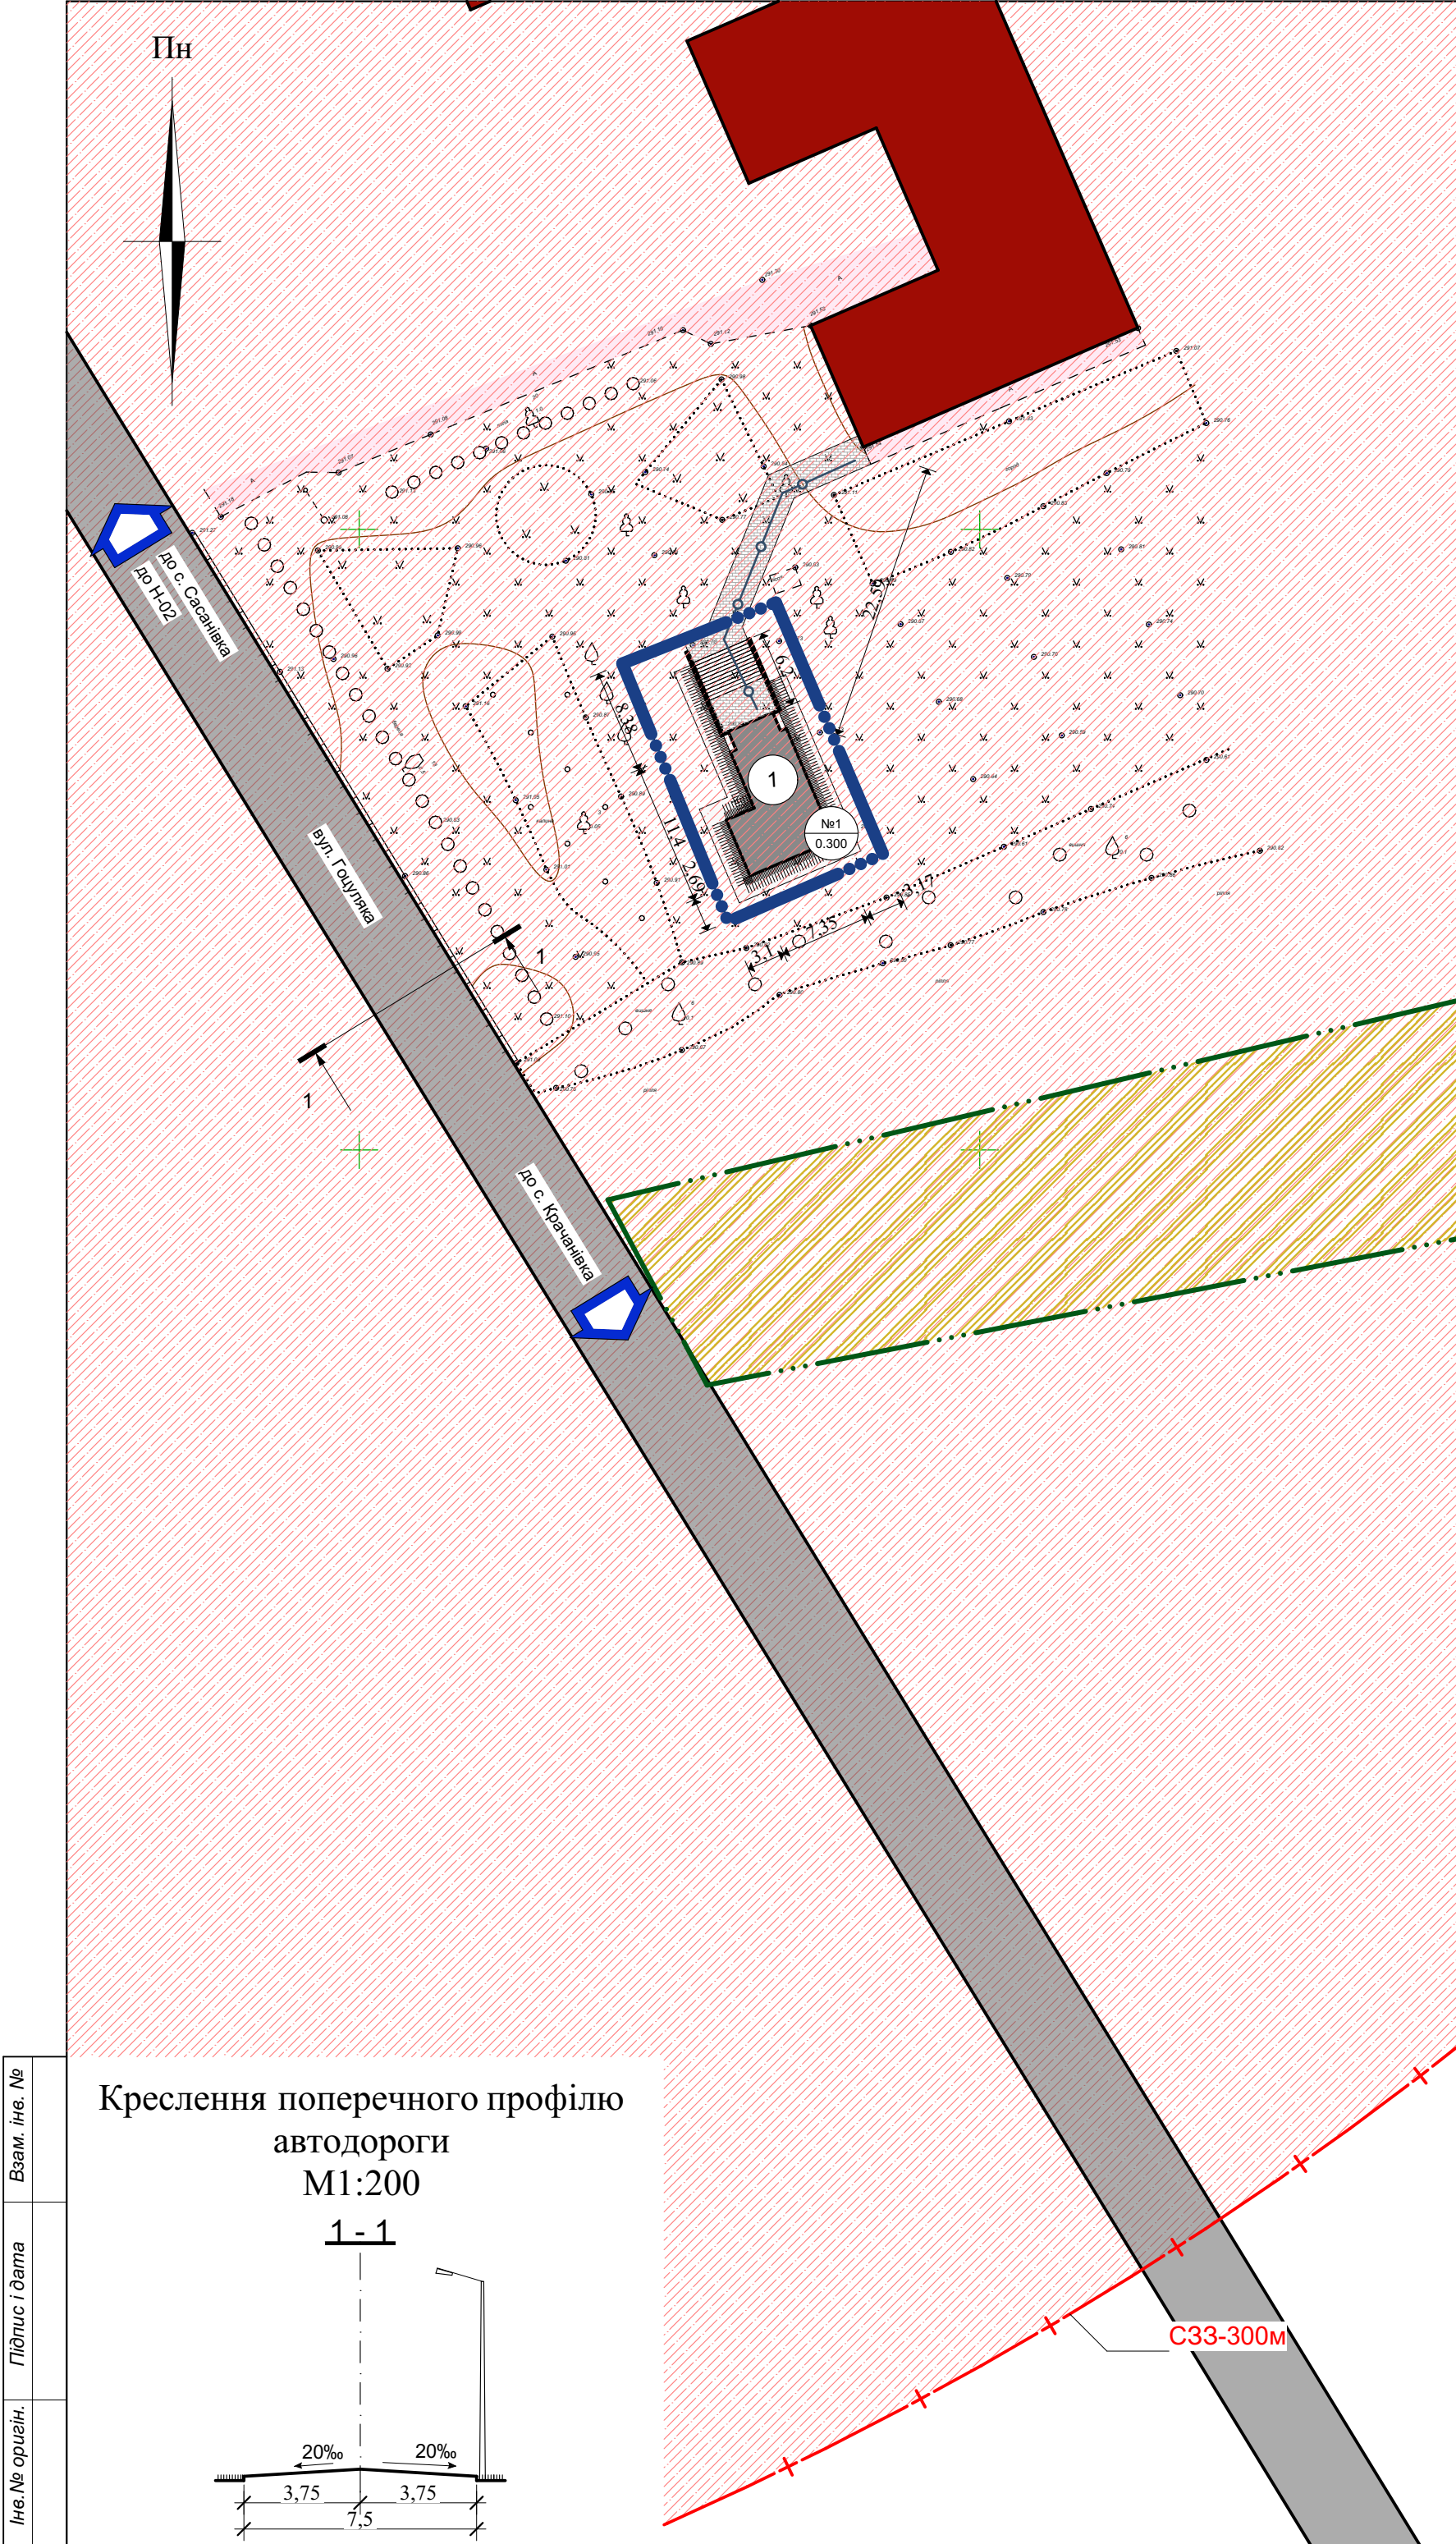


УМОВНІ ПОЗНАЧЕННЯ		
Існуючі	За проектом	Назва
<i>Будівлі і споруди</i>		
№1 0.300		Номер ділянки
		Площа ділянки (га)
		Громадська будівля (гімназія)
		Споруда подвійного призначення з властивостями укриття
<i>Елементи благоустрою</i>		
		Тротуарна плитка
<i>Межі території</i>		
		Межа території проектування
		Межі територій відведених у власність
<i>Функціональне зонування території</i>		
		Землі сільськогосподарського призначення
		Території санітарно-захисної зони кладовища
<i>Планувальні обмеження</i>		
		Межа санітарно-захисної зони кладовища
<i>Вулично-дорожня мережа</i>		
		Території та проїжджа частина з твердим покриттям
		Напрямки руху пішоходів
		Місце поперечного профілю проїзду

Проектний план поєднаний зі схемою проектних планувальних обмежень, схемою організації руху транспорту та пішоходів М1:500

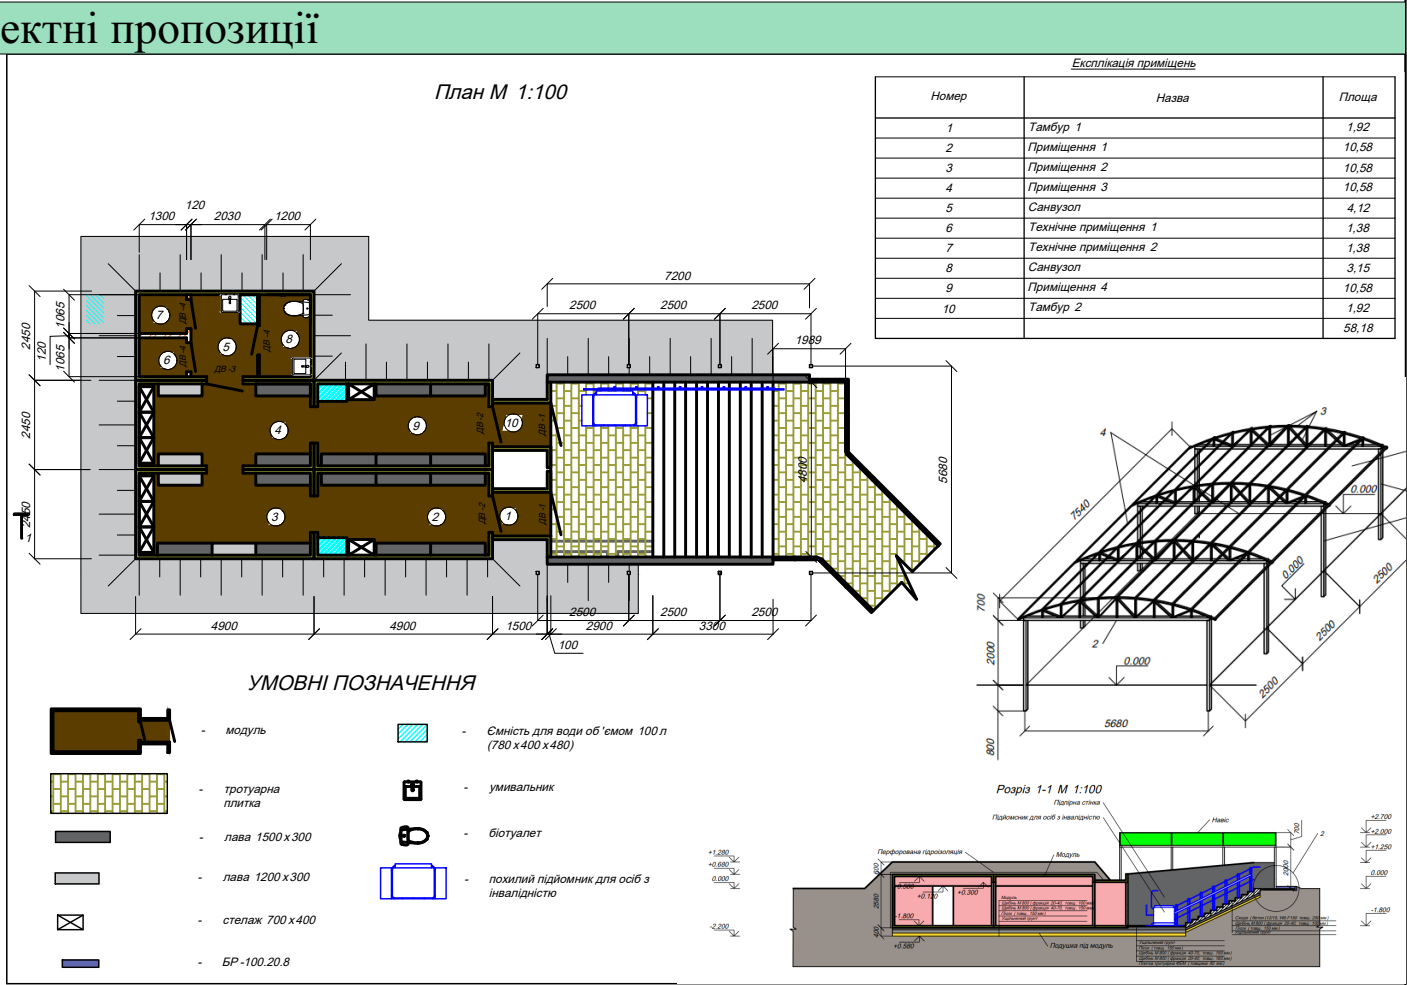


ОСНОВНІ ТЕХНІКО-ЕКОНОМІЧНІ ПОКАЗНИКИ				
	Назва показників	Одиниця виміру	Існуючий стан	Проектний етап
Територія				
	Територія в межах проекту у тому числі:			
	- площа території сільськогосподарського призначення	га/%	0.0300/100	-
1.	Площа територій громадської забудови у тому числі:	га/%	-	0.0300/100
1.1	- територія під будівлі та споруди	га/%	-	0.0180/60
1.2	- площа території з покращеним покриттям	га/%	-	0.0010/3.5
1.3	- зелені насадження	га/%	0.0300/100	0.0110/36.5

ЕКСПЛІКАЦІЯ			
№п/п	Назва	Кількість	Примітка
1	Споруда подвійного призначення з властивостями укриття	1	проектований

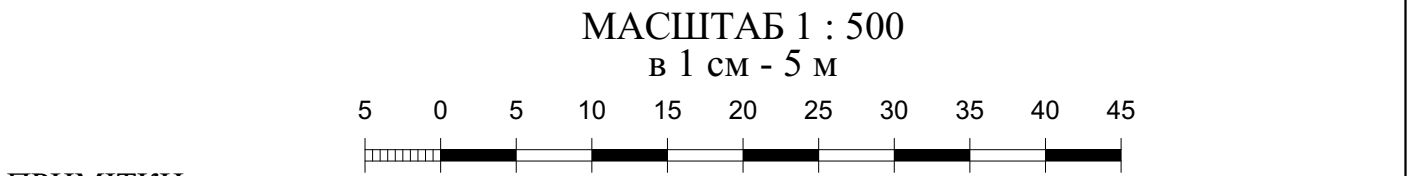

- ПРИМІТКИ
- Детальний план території розроблений за матеріалами топографічного знімання у М 1:500, виконаного ФОП Арсент'єв А.В. в 2023 році.
 - Система висот - Балтійська, система координат - СК-63.
 - Габаритні розміри будівель і споруд та розташування їх на земельній ділянці є орієнтовними, можуть бути уточнені на наступних стадіях проектування.

					Договір №25-09/23-3 від 26.09.2023р.			
					Замовник: Грицівська селищна рада Шепетівського району Хмельницької області			
Зм.	Лист	№ докум.	Підпис	Дата	Детальний план території під розташування споруди подвійного призначення з властивостями укриття на території Крачанівської гімназії Грицівської селищної ради по вулиці Гоцуляка Віктора, 17 в селі Крачанівка Шепетівського району Хмельницької області	Стадія	Лист	Листів
Директор	Антонюк В.В.	2023				ДПТ	3	5
ГАП	Малашенко А.Д.	2023						
Розробив	Малашенко А.Д.	2023						
Перевірив	Малашенко А.Д.	2023						
					Проектний план поєднаний зі схемою проектних планувальних обмежень, схемою організації руху транспорту та пішоходів М1:500	ТОВ "ЗАЦ "КАРАТ" <i>Кваліфікаційний сертифікат архітектора Серія АА № 004662</i>		
Норм.контр.	Малашенко А.Д.	2023						

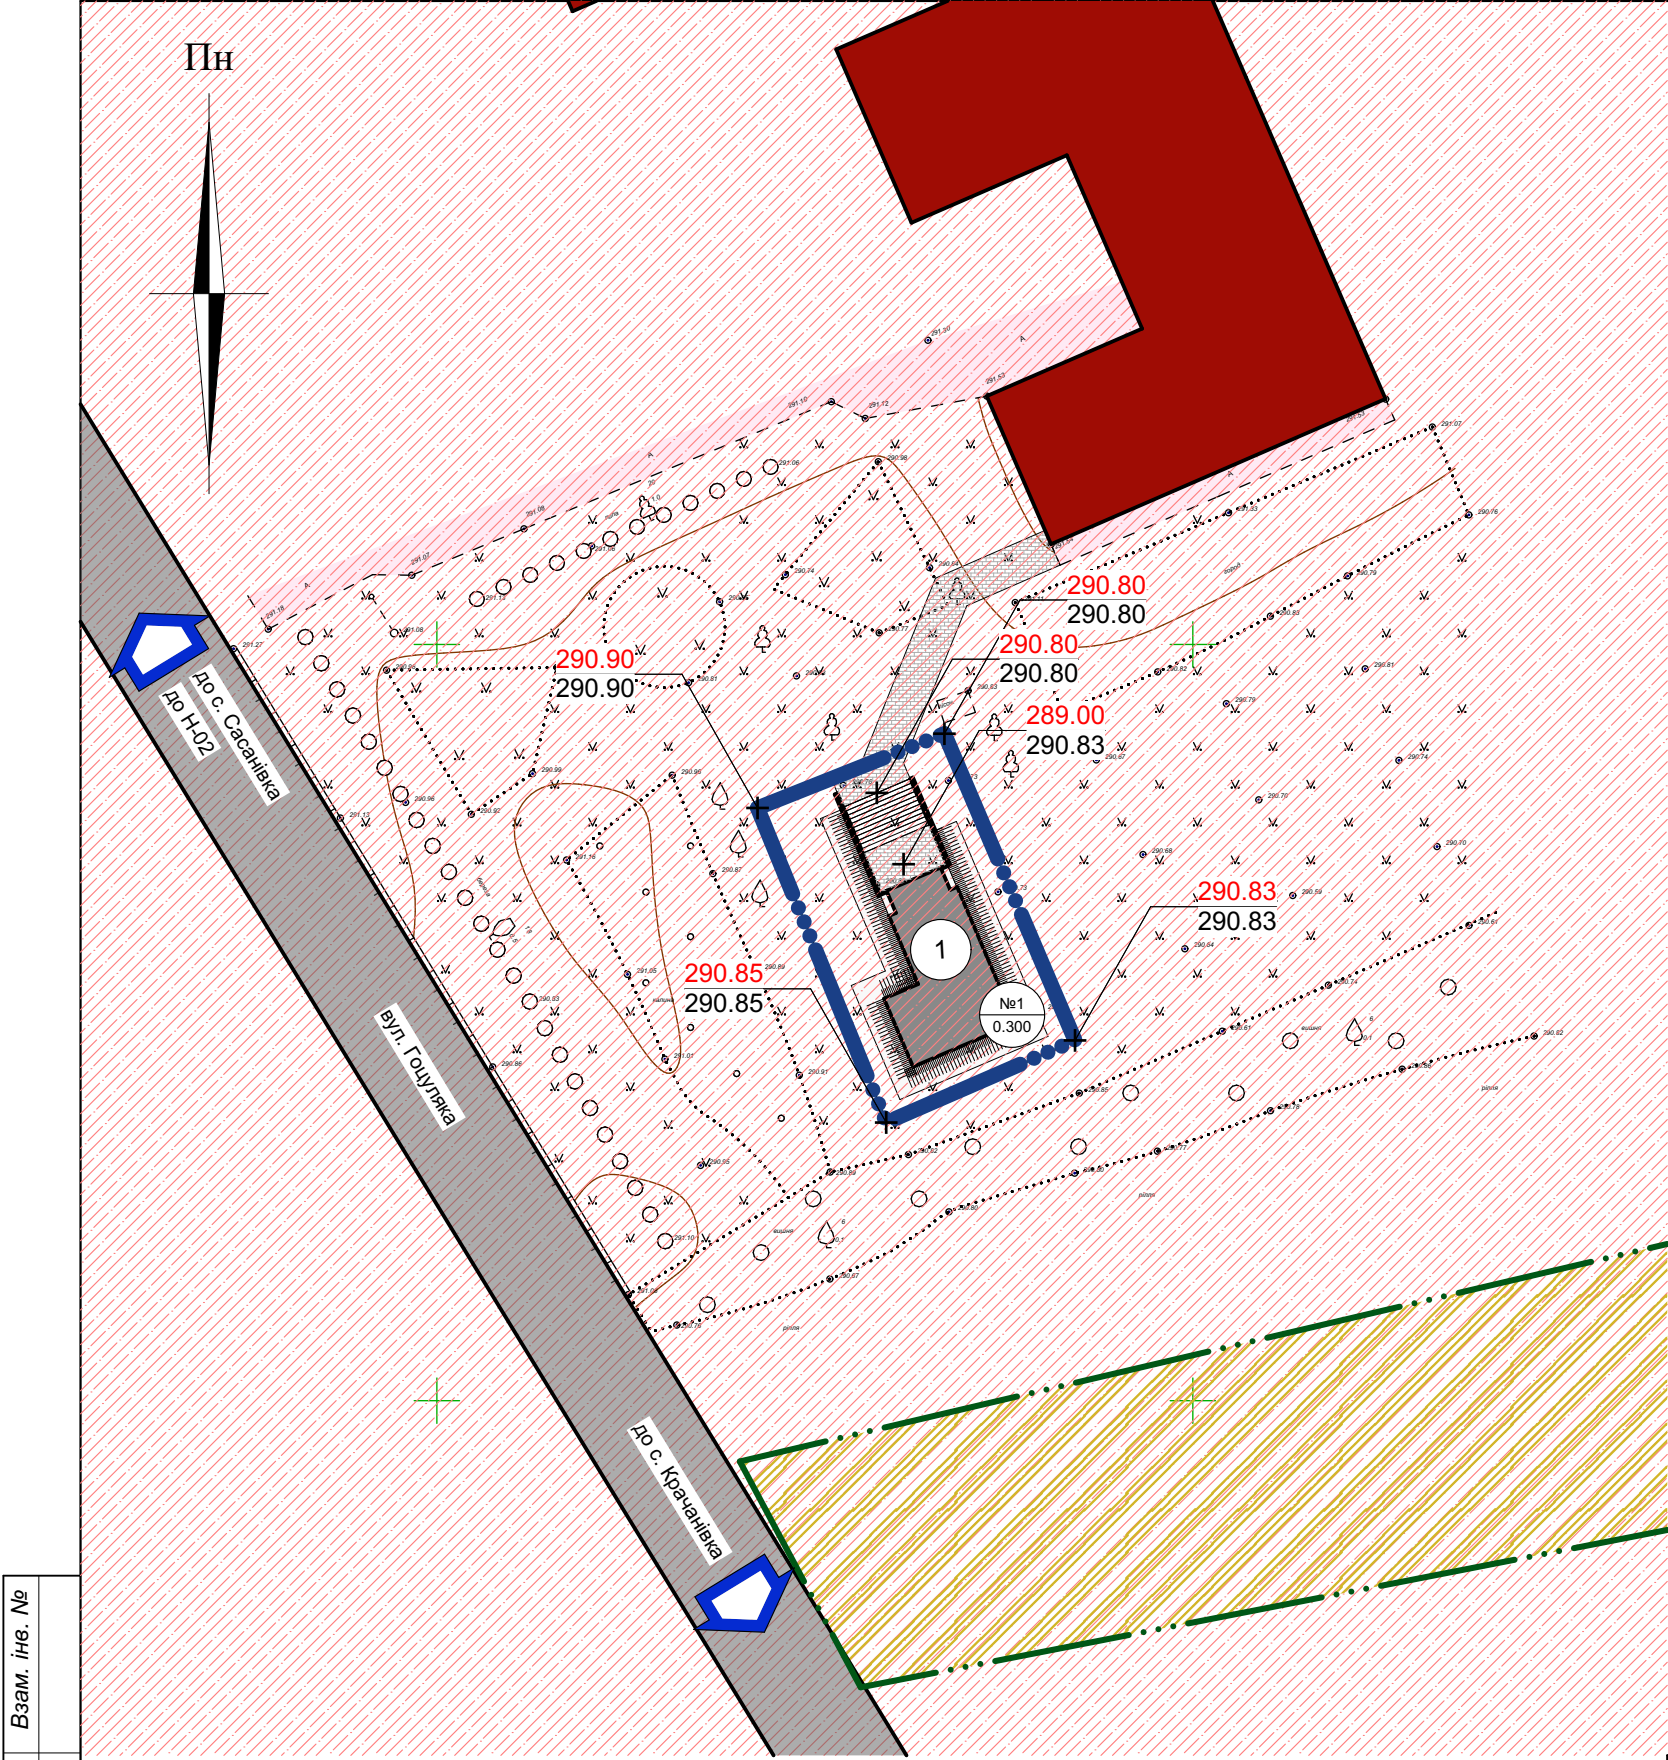

ПРИМІТКИ


1. Детальний план території розроблений за матеріалами топографічного знімання у М 1:500, виконаного ФОП Арсентьев А.В. в 2023 році.

2. Система висот - Балтійська, система координат - СК-63.

3. Габаритні розміри будівель і споруд та розташування їх на земельній ділянці є орієнтовними, можуть бути уточнені на наступних стадіях проектування.

4. Експлікацію див. арк. - 3.

Схема інженерної підготовки території та вертикального планування М1:500

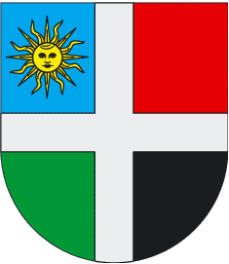

УМОВНІ ПОЗНАЧЕННЯ


Існуючі	За проектом	Назва
Будівлі і споруди		
№1 0.300		Номер ділянки Площа ділянки (га)
		Громадська будівля (гімназія)
		Споруда подвійного призначення з властивостями укриття
Елементи благоустрою		
		Тротуарна плитка
Межі території		
		Межа території проектування
		Межі територій відведених у власність
Функціональне зонування території		
		Землі сільськогосподарського призначення
		Території санітарно-захисної зони кладовища
Планувальні обмеження		
		Межа санітарно-захисної зони кладовища
Вулично-дорожня мережа		
		Території та проїжджа частина з твердим покриттям
		Напрямки руху пішоходів
		Місце поперечного профілю проїзду
Вертикальне планування		
		Проектна відмітка
		Існуюча відмітка

Договір №25-09/23-3 від 26.09.2023р.				
Замовник: Грицівська селищна рада Шепетівського району Хмельницької області				
Зм.	Лист	№ докум.	Підпис	Дата
Директор	Антонюк В.В.			2023
ГАП	Малашенко А.Д.			2023
Розробив	Малашенко А.Д.			2023
Перевірив	Малашенко А.Д.			2023
Норм.контр.	Малашенко А.Д.			2023
Детальний план території під розташування споруди подвійного призначення з властивостями укриття на території Крачанівської гімназії Грицівської селищної ради по вулиці Гоцуляка Віктора, 17 в селі Крачанівка Шепетівського району Хмельницької області				Стадія
Схема інженерної підготовки території та вертикального планування М1:500				Лист
				Листів
				ДПТ
				4
				5
				ТОВ "ЗАЦ "КАРАТ"
				Кваліфікаційний сертифікат архітектора Серія АА № 004662


Взам. інв. №

Підпис і дата

Інв. № оригін.

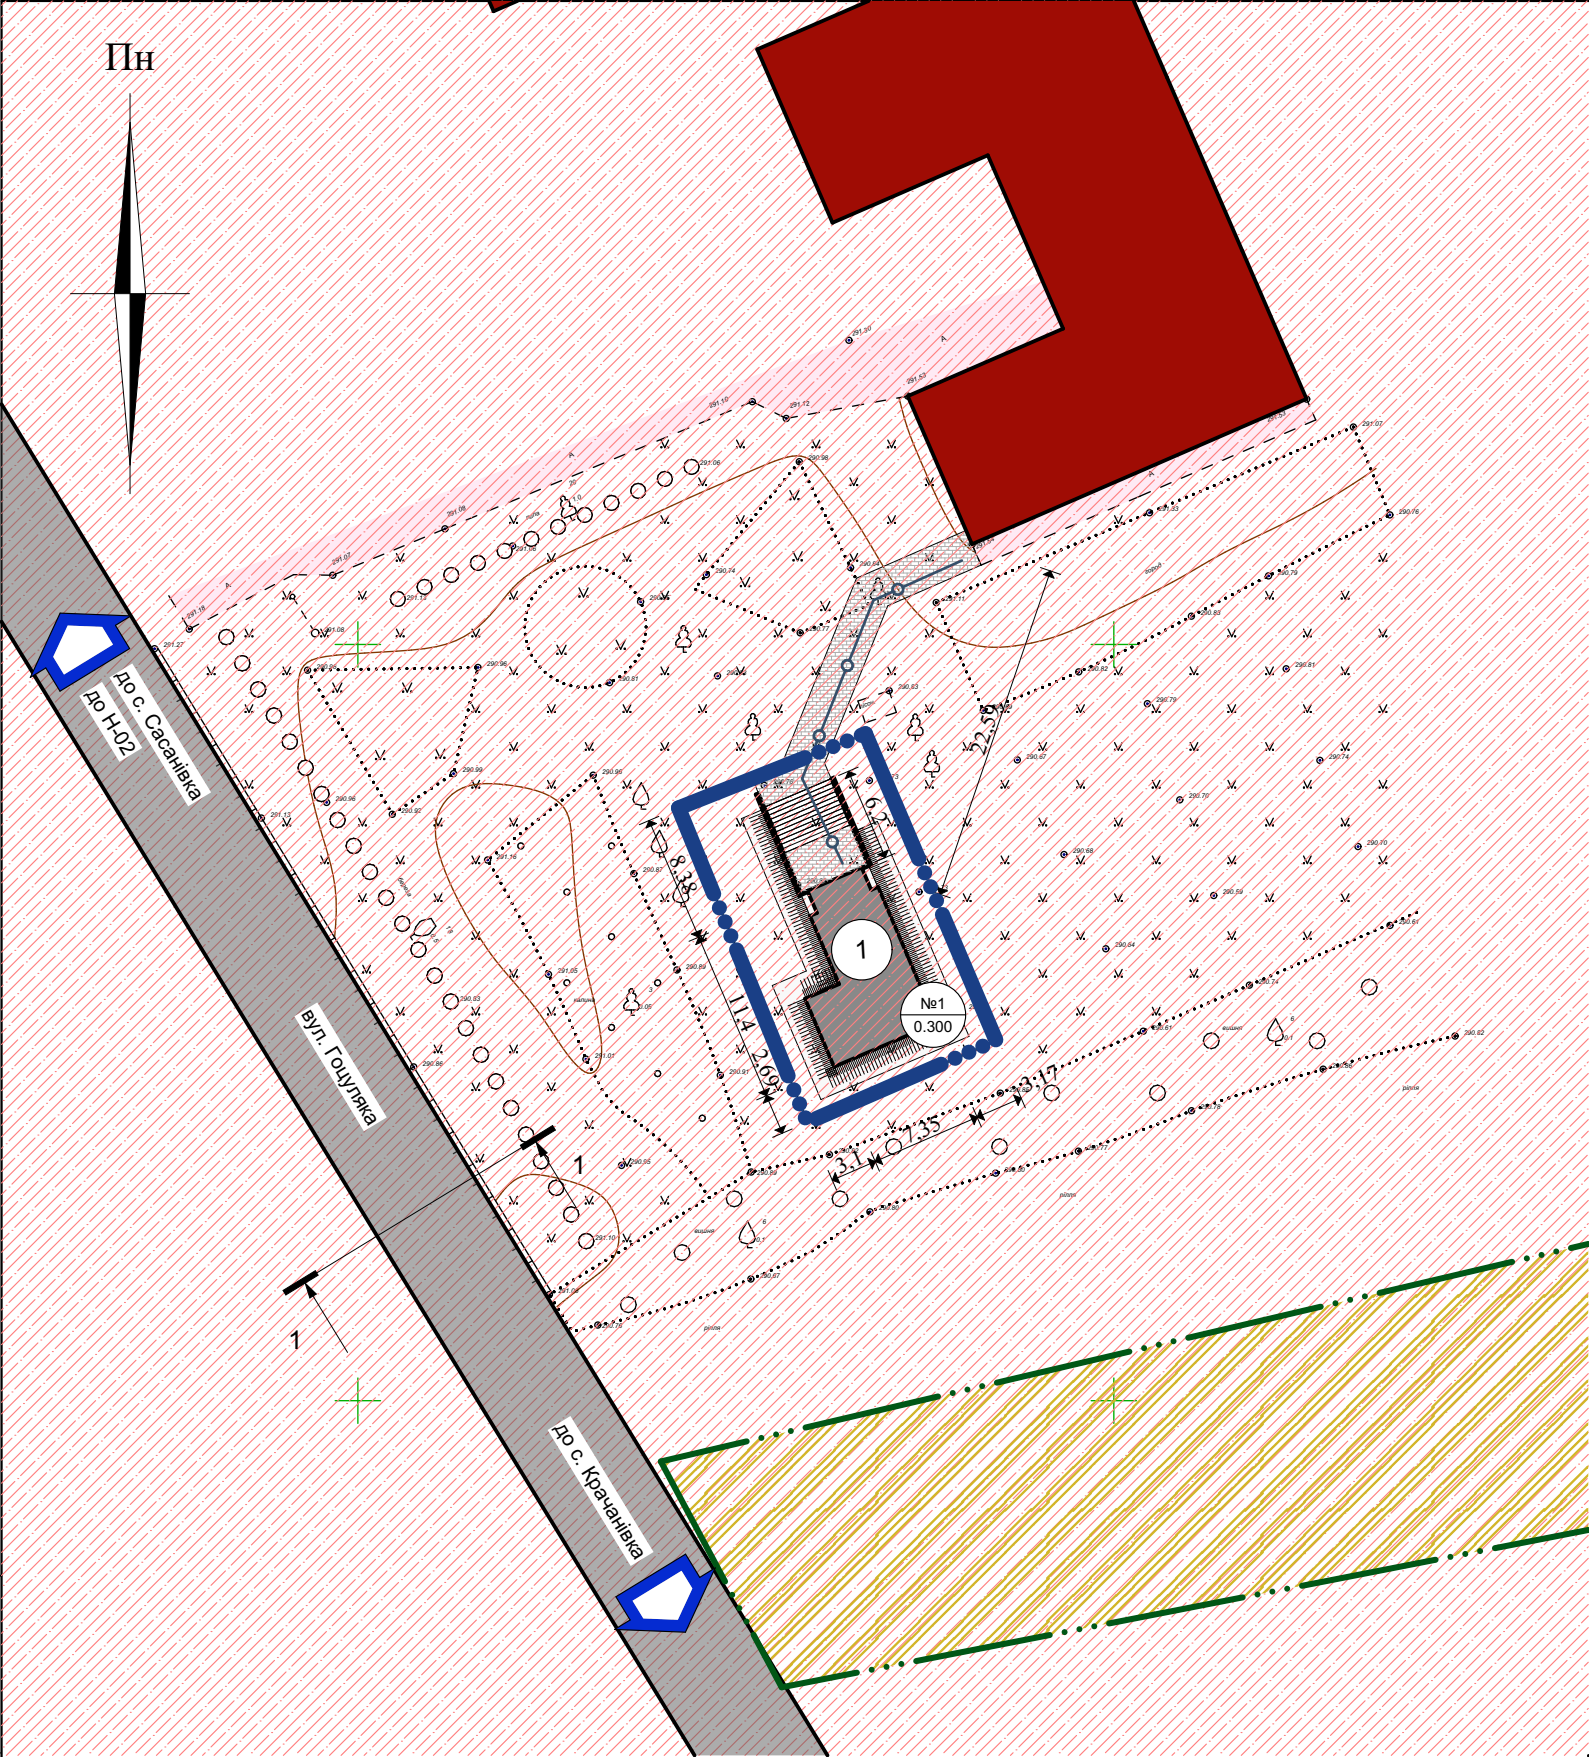

МАСШТАБ 1 : 500
в 1 см - 5 м

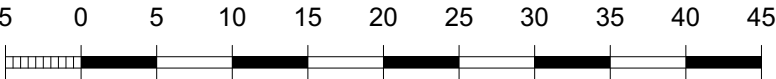

- ПРИМІТКИ**
1. Детальний план території розроблений за матеріалами топографічного знімання у М 1:500, виконаного ФОП Арсентьев А.В. в 2023 році.
2. Система висот - Балтійська, система координат - СК-63.
3. Габаритні розміри будівель і споруд та розташування їх на земельній ділянці є орієнтовними, можуть бути уточнені на наступних стадіях проектування.
4. Експлікацію див. арк. - 3.

Схема інженерних мереж, споруд та використання підземного простору
М1:500



УМОВНІ ПОЗНАЧЕННЯ

Існуючі	За проектом	Назва
<i>Будівлі і споруди</i>		
		Номер ділянки Площа ділянки (га)
		Громадська будівля (гімназія)
		Споруда подвійного призначення з властивостями укриття
<i>Елементи благоустрою</i>		
		Тротуарна плитка
<i>Межі території</i>		
		Межа території проектування
		Межі територій відведених у власність
<i>Функціональне зонування території</i>		
		Землі сільськогосподарського призначення
		Території санітарно-захисної зони кладовища
<i>Планувальні обмеження</i>		
		Межа санітарно-захисної зони кладовища
<i>Вулично-дорожня мережа</i>		
		Території та проїжджа частина з твердим покриттям
		Напрямки руху пішоходів
		Місце поперечного профілю проїзду

					Договір №25-09/23-3 від 26.09.2023р.			
					Замовник: Грицівська селищна рада Шепетівського району Хмельницької області			
Зм.	Лист	№ докум.	Підпис	Дата	Детальний план території під розташування споруди подвійного призначення з властивостями укриття на території Крачанівської гімназії Грицівської селищної ради по вулиці Гоцуляка Віктора, 17 в селі Крачанівка Шепетівського району Хмельницької області	Стадія	Лист	Листів
Директор	Антонюк В.В.			2023		ДПТ	5	5
ГАП	Малашенко А.Д.			2023				
Розробив	Малашенко А.Д.			2023				
Перевірив	Малашенко А.Д.			2023				
Норм.контр.	Малашенко А.Д.			2023	Схема інженерних мереж, споруд та використання підземного простору М1:500	ТОВ "ЗАЦ "КАРАТ" Кваліфікаційний сертифікат архітектора Серія АА № 004662		